


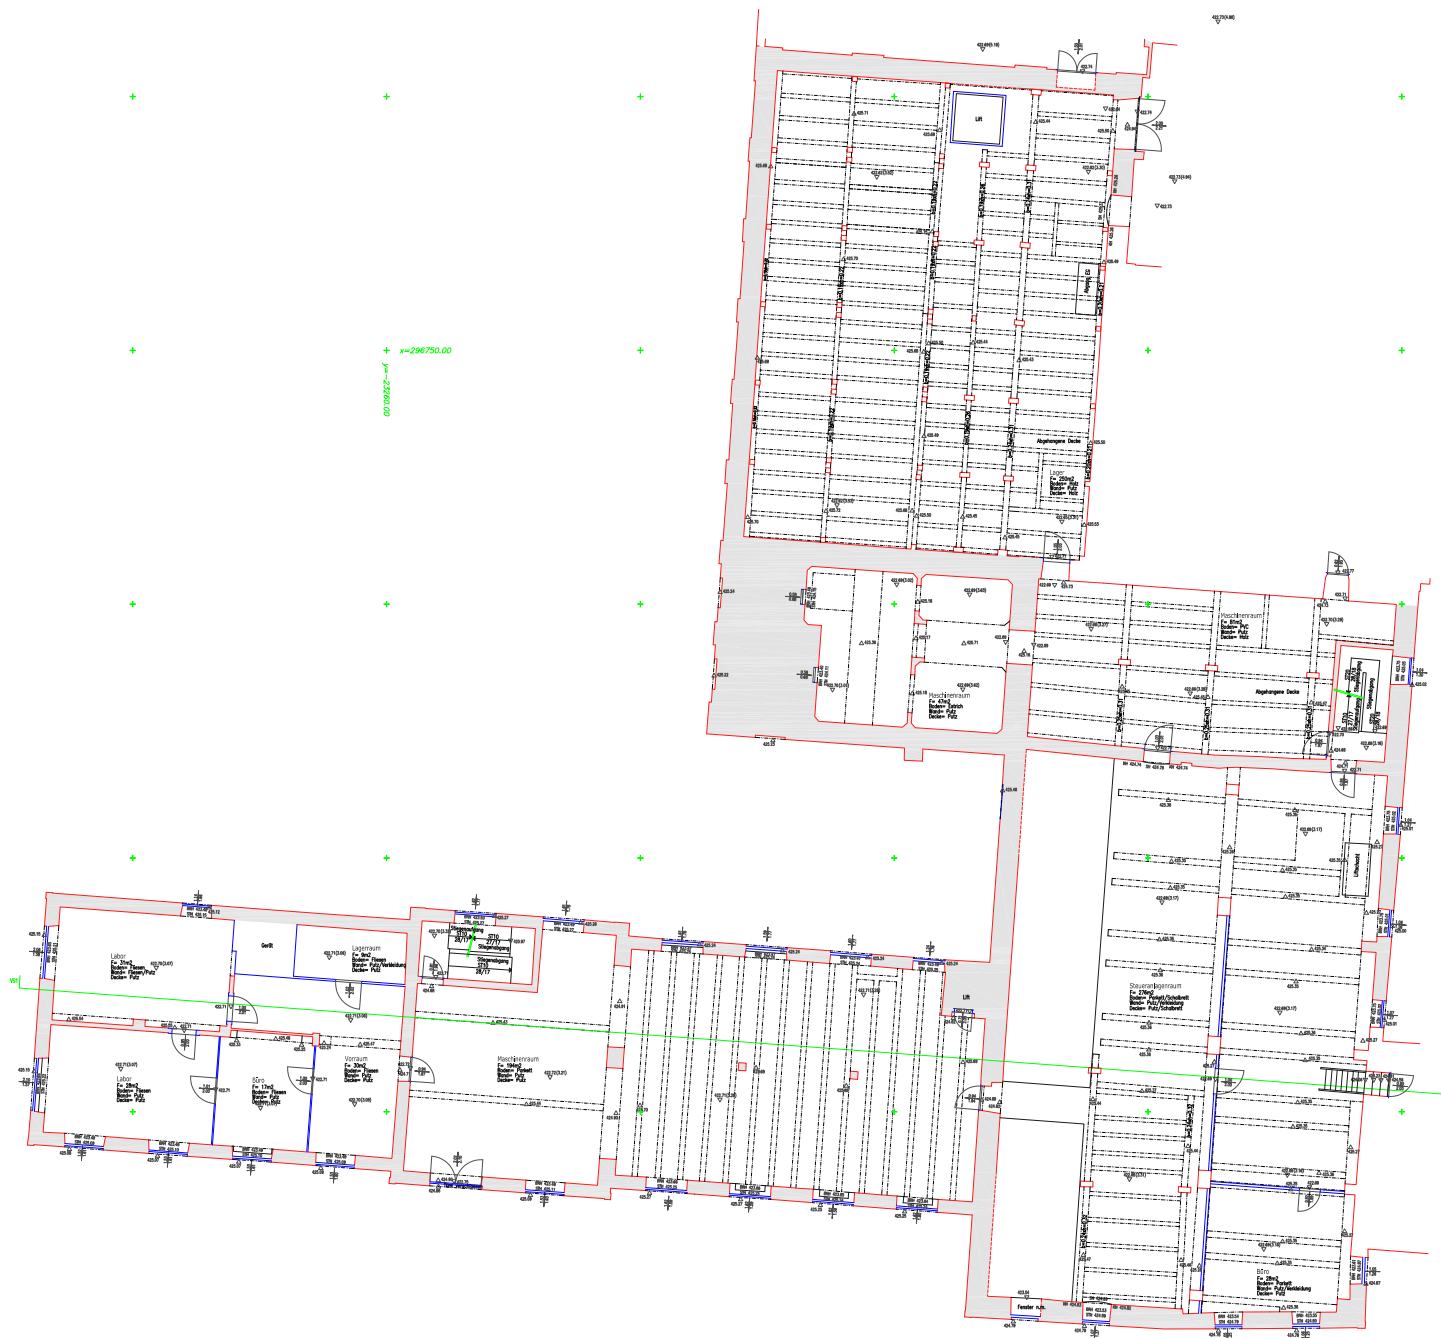


Bestandsaufnahme Rauchmühle 1. Obergeschoß

Obst.-Ing. Günter Fleischmann
Steinböhlhofgasse 10, 5020 Salzburg
Hauptstadt Salzburg
A-5020 Salzburg, Steinbohlhofgasse 10
T +43-65066347314-0 F +43-65066347314-23
email: g.fleischmann@fz.at
http://www.fleischmann.at

- Legende:**
- Wand Schnitt
 - Wand Schnitt unsicher...
 - Wand Lst. Decke Lst.
 - Gewölbegrot Lot...
 - Wand verdeckt, Treppe verdeckt...
 - Wand Ansicht, Treppe Ansicht, Fußboden Ansicht...
 - Fenster Schnitt, Tür Schnitt
 - Kolaster

Mappeblatt	4330-30/1	Kat.-Gemeinde	Salzburg	56 5 37
Feldskizzen Nr.	20.03.2012	Gemischtschicht	Salzburg	
Vermessen	22.03.2012	Grundstück Nr.	3595/1	
Gezeichnet		Maßstab	1:100	
Projekt	W:\mGeo\35963\Innenraum\10G.dwg	Gesch.-Zahl	35963/12	

Das Urheber- und Eigentumsrecht verbleibt nach den gesetzlichen Bestimmungen dem Planverfasser. Eine Vervielfältigung ist unzulässig und strafbar.

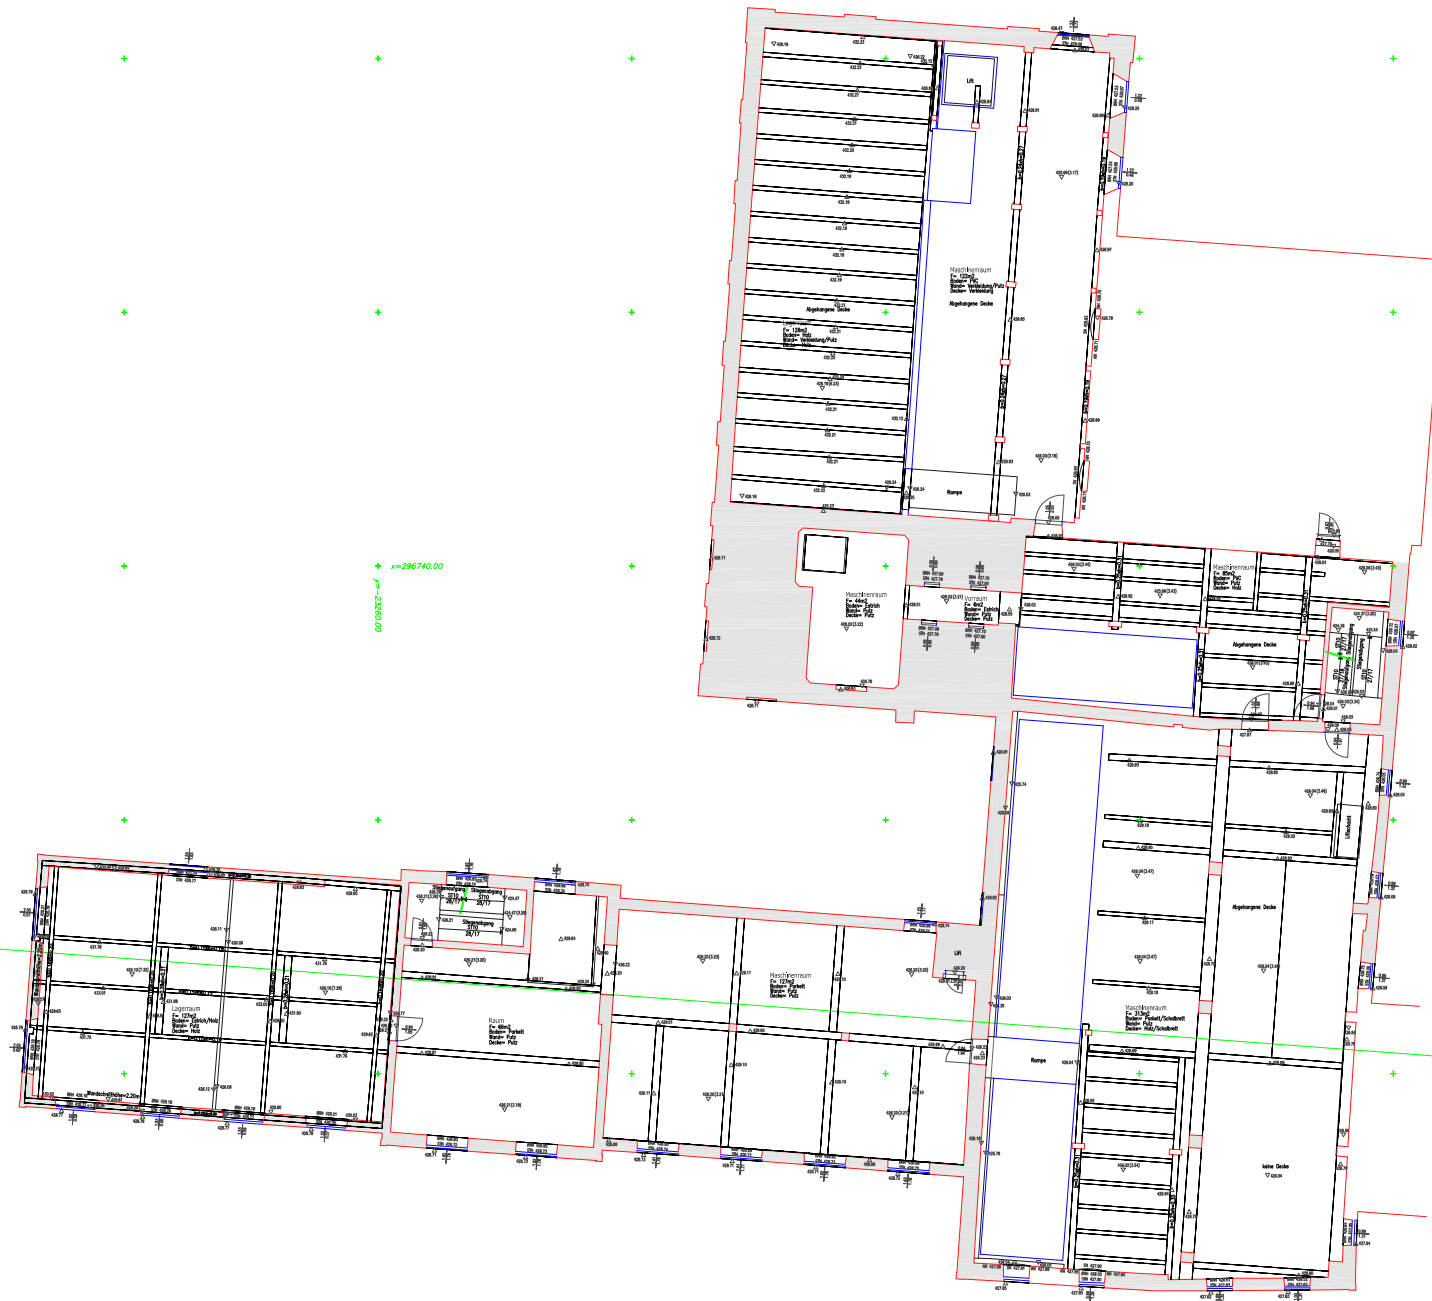


Bestandsaufnahme Rauchmühle 2. Obergeschoß

Obst.-Ing. Günter Fleischmann
Staatlich befugter und bescheid-
berechtigter Vermessungsingenieur
Hauptbüro Salzburg
A-5020 Salzburg, Sternwarte 55
T +43-6586647314-0 F +43-6586647314-23
e-mail: g.fleischmann@fleischmann.at
http://www.fleischmann.at
Salzburg - Hahnen

Legende:
 - - - - - Wand Schnitt
 - - - - - Wand Schnitt unsicher,...
 - - - - - Wand Lst. Decke Lst.
 - - - - - Gewölbegrot. Lot...
 - - - - - Wand verdeckt, Treppe verdeckt...
 - - - - - Wand Ansicht, Treppe Ansicht, Fußboden Ansicht...
 - - - - - Fenster Schnitt, Tür Schnitt
 - - - - - Kolaster

Mappenblatt	4330-30/1	Kat.-Gemeinde	Salzburg	56 5 37
Feldskizzen Nr.		Gemeindebezirk	Salzburg	
Vermessen	20.03.2012	Grundstück Nr.	3595/1	
Gezeichnet	22.03.2012	Maßstab	1 : 100	
Projekt	W:\mGeo\35963\Innenraum\20G.dwg	Gesch.-Zahl	35963/12	

Das Urheber- und Eigentumsrecht verbleibt nach den gesetzlichen Bestimmungen dem Planverfasser. Eine Vervielfältigung ist unzulässig und strafbar.

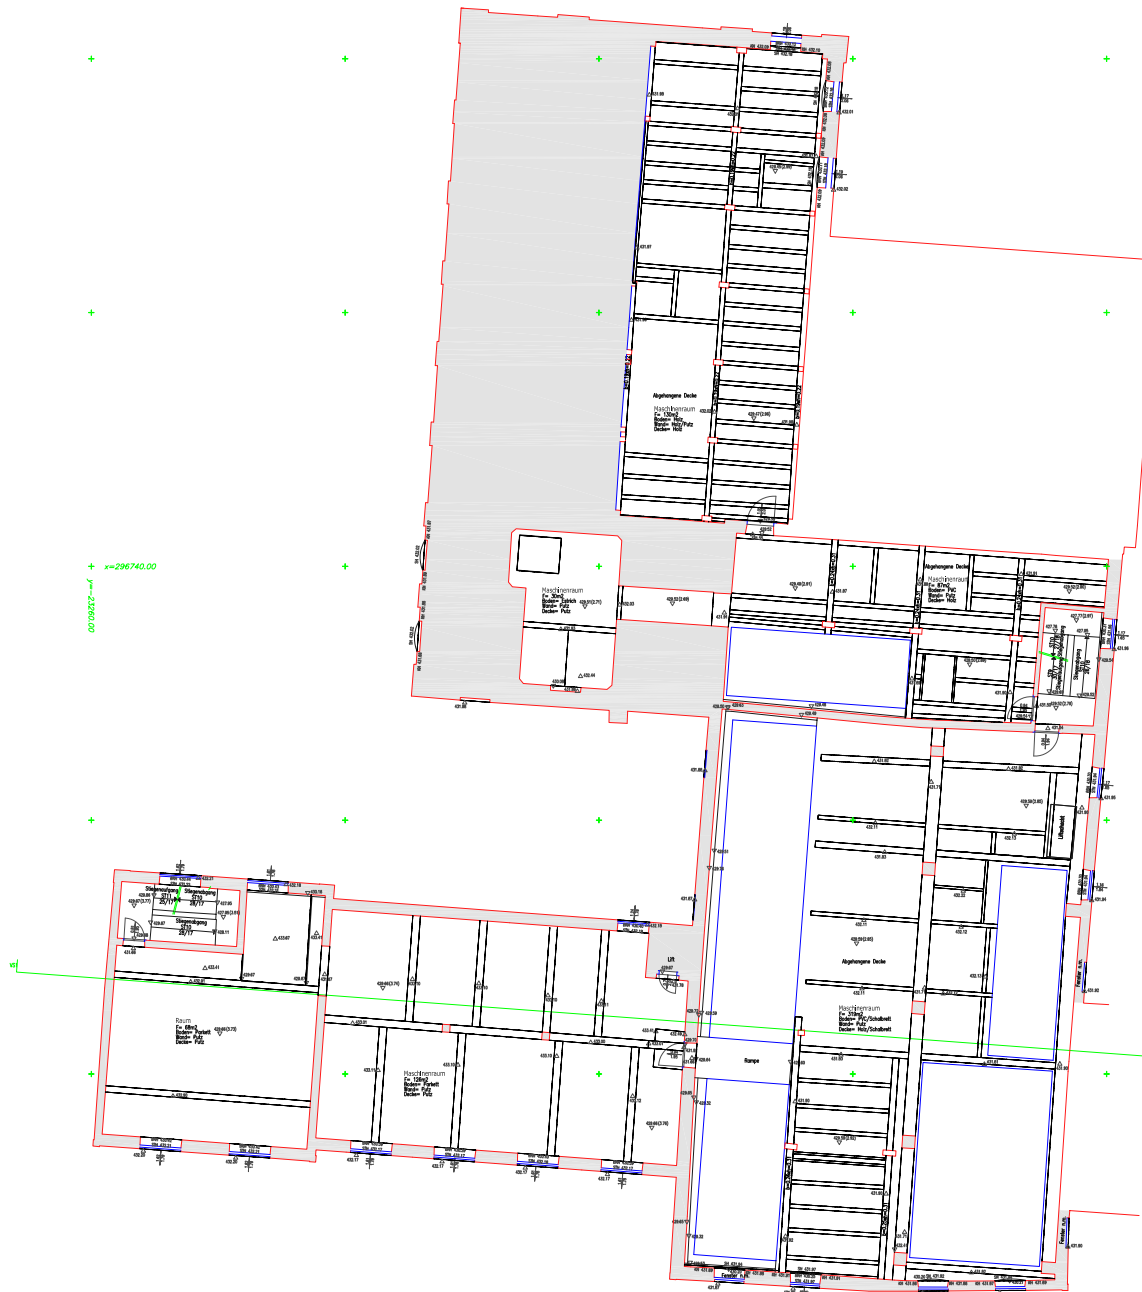


Bestandsaufnahme Rauchmühle 3. Obergeschoß

Obj.-Nr. 419, Günter Fleischmann
Staßhof 10, 50201 Salzburg
Kartenvermessung ZT
Hauptstr. 10, Salzburg
A-5020 Salzburg, St. Michaelsstr. 10
T: +43-662-4733142 F: +43-662-4733142
email: g.fleischmann@fz.at
http://www.fz.at
Salzburg - Hohen

- Legende:
- Wand Schnitt
 - Wand Schnitt unsicher...
 - Wand Lst., Decke Lst.,
 - Gewölbbogen Lst.,
 - Wand verdeckt, Treppe verdeckt...
 - Wand Ansicht, Treppe Ansicht, Fußboden Ansicht...
 - Fenster Schnitt, Tür Schnitt
 - Kolonne

Mappe/Nr.	4330-30/1	Kat.-Gemeinde	Salzburg	56 5 37
Feldskizzen Nr.	20.03.2012	Gerichtsbezirk	Salzburg	
Vermessen	20.03.2012	Grundstück Nr.	3995/1	
Gezeichnet	22.03.2012	Maßstab	1:100	
Projekt	W/m/Geo/35963/Innenaufn/30Gdwg	Gesch.-Zahl	35963/12	

Das Urheber- und Eigentumsrecht verbleibt nach den gesetzlichen Bestimmungen dem Planverfasser. Eine Vervielfältigung ist unzulässig und strafbar.

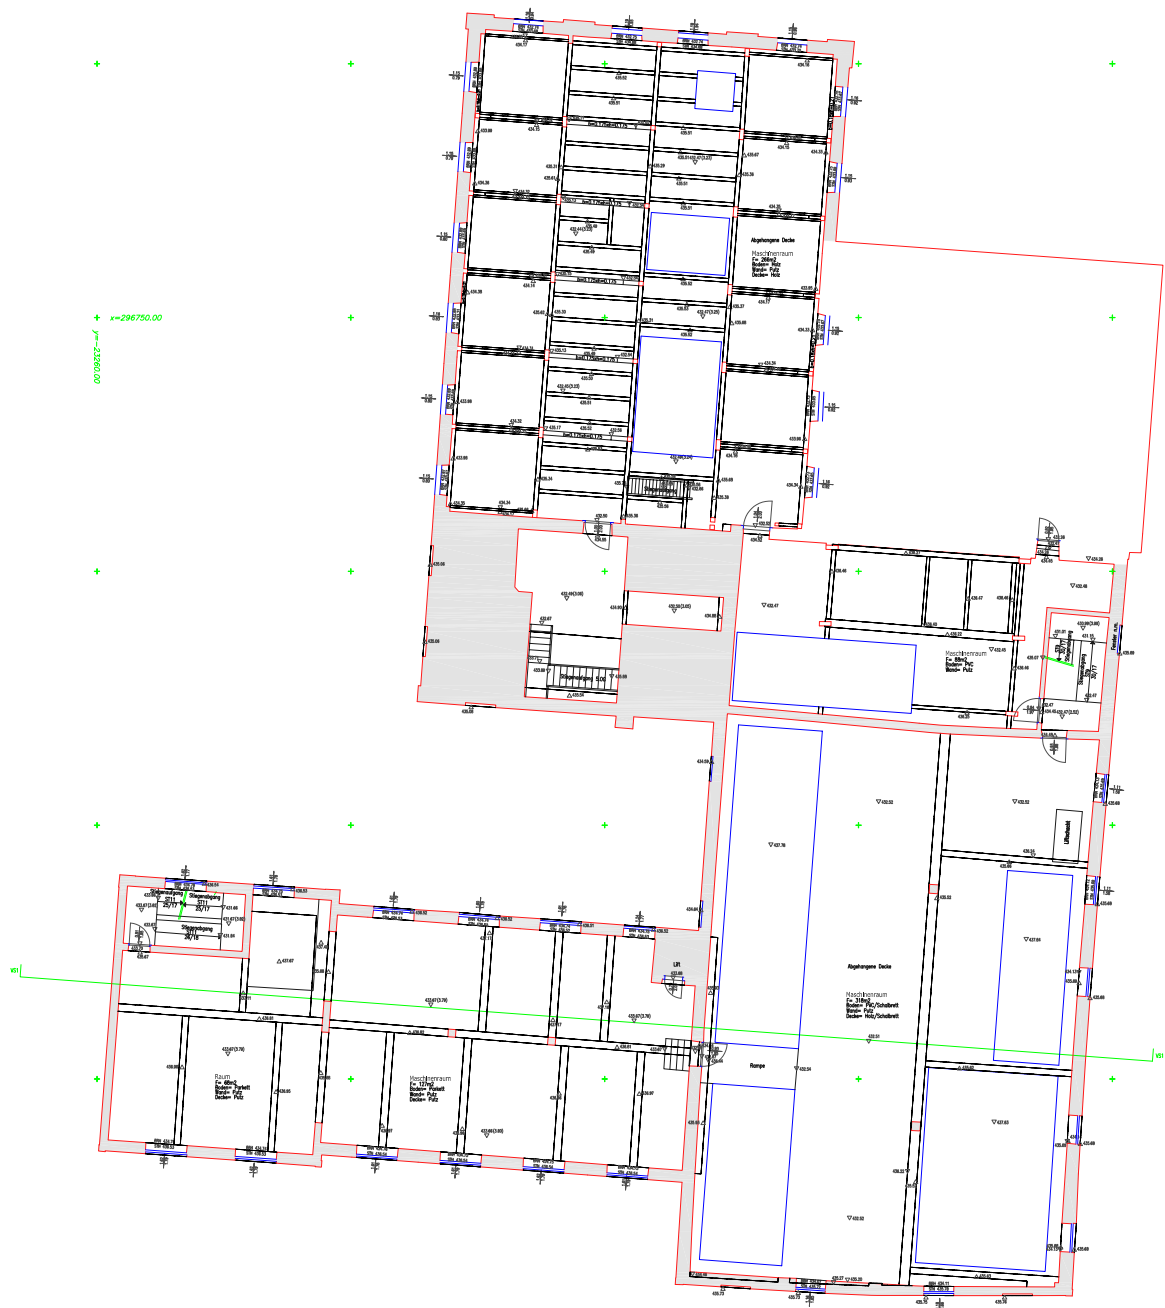


Bestandsaufnahme Rauchmühle 4. Obergeschoß

Old-Hq. Günter Fleischmann
Stadtlich beauftragter und koordinierender
Ingenieurmeister (IG) Vermessungswesen
Hauptplatz Salzburg
A-5020 Salzburg, Steiermarkstraße 55
T +43 (0)662 47314-0 F +43 (0)662 47314-23
e-mail: g.pionitzer@fleischmann.co.at
http://www.fleischmann.co.at
Salzburg - Maßstab

- Legende:**
- Wand Schnitt
 - Wand Schnitt, unicher...
 - Wand, Luf, Decke, Lot...
 - Gewölbegrot, Lot...
 - Wand, verdeckt, Treppe, verdeckt...
 - Wand, Ansicht, Treppe, Ansicht, Fußboden, Ansicht...
 - Fenster Schnitt, Tür Schnitt
 - Kolaster

Mappenblatt	4330-30/1	Kal-Gemeinde	Salzburg	56 5 37
Feldskizzen Nr.	20.03.2012	Geschäftsbezirk	Salzburg	
Vermessen	22.03.2012	Grundstück Nr.	3395/1	
Gezeichnet	W:\mGeo\35963\mnaufn\405.dwg	Maßstab	1:100	
Projekt		Gesch.-Zahl	35963/12	

Das Urheber- und Eigentumsrecht verbleibt nach den gesetzlichen Bestimmungen dem Planverfasser. Eine Vervielfältigung ist unzulässig und strafbar.

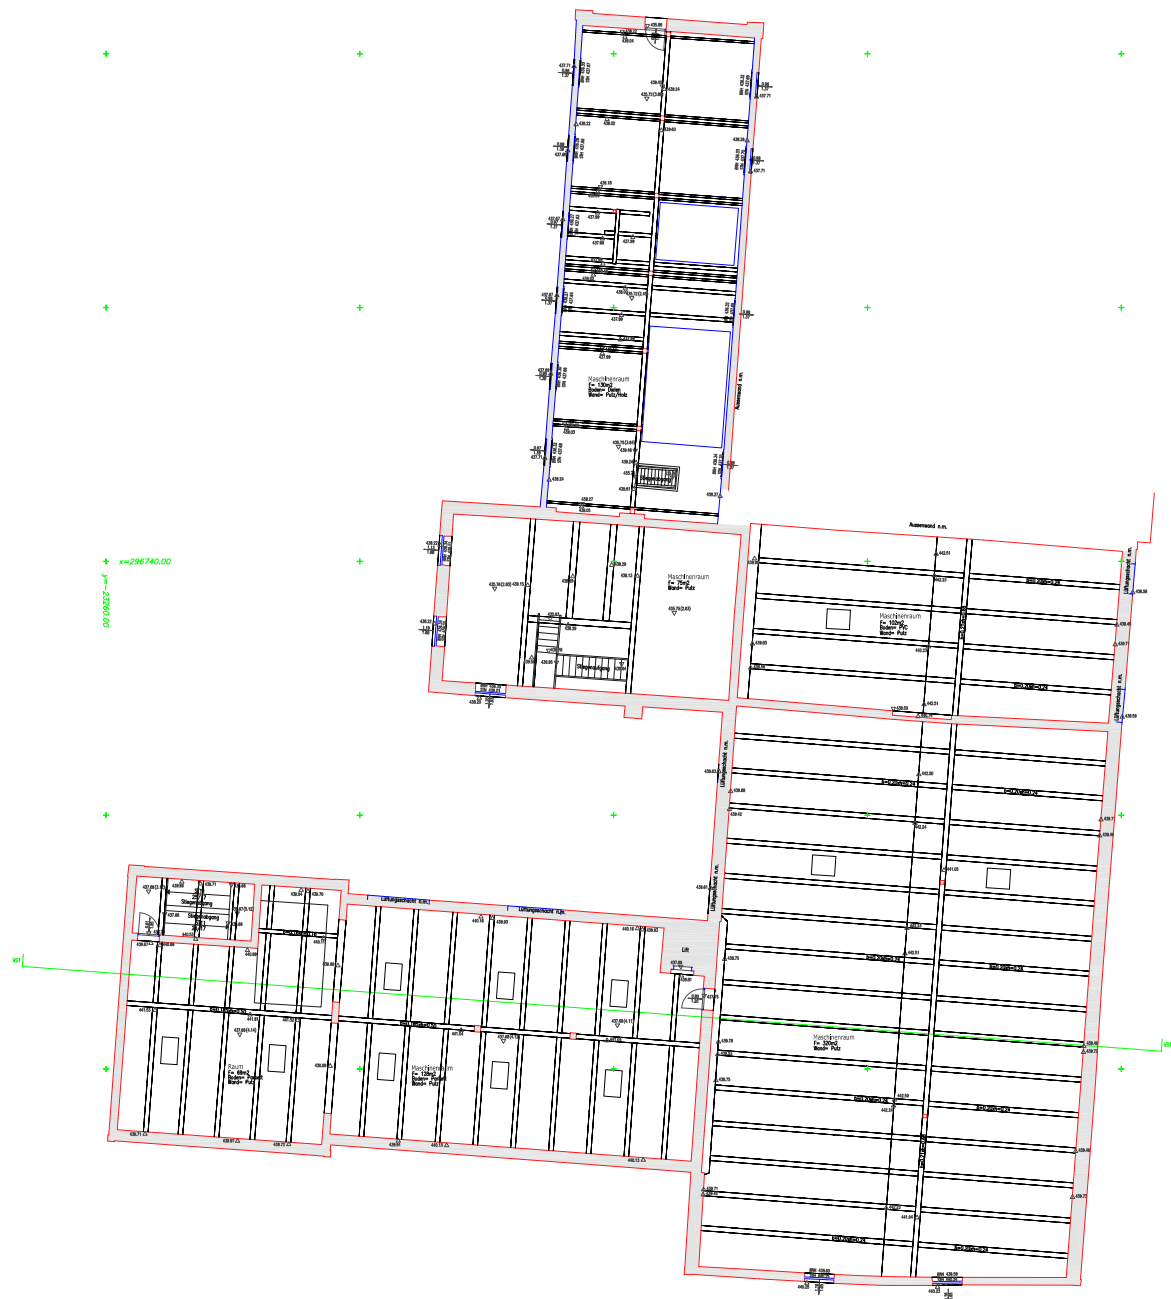

Bestandsaufnahme Rauchmühle 5. Obergeschoß

Old-Ing. Günter Fleischmann
Städtebauingenieur und landwirtsch.
Ingenieurmeister (G) Vermessungsingenieur
Hauptstadt Salzburg
A-5020 Salzburg, Steiermarkstraße 55
T +43(0)662 875314-0 F +43(0)662 875314-423
e-mail: g.fleischmann@fleischmann.at
http://www.fleischmann.at
Salzburg • Hohen

Legende:

- Wand Schnitt
- Wand Schnitt unicher...
- Wand Loch, Decke Loch
- Gewölbegrot Loch
- Wand verdeckt, Treppe verdeckt...
- Wand Ansicht, Treppe Ansicht, Fußboden Ansicht...
- Fenster Schnitt, Tür Schnitt
- Kolaster

Mappenblatt 4330-30/1
Feldskizzen Nr. 20.03.2012
Vermessen 22.03.2012
Gezeichnet W:\mGeo\435963\mnaufn\505.dwg
Projekt

Kal-Gemeinde Salzburg 56 5 37
Gerichtsbereich Salzburg
Grundstück Nr. 3395/1
Mästab 1:100
Gesch-Zahl 35963/12



Das Urheber- und Eigentumsrecht verbleibt nach den gesetzlichen Bestimmungen dem Planverfasser. Eine Vervielfältigung ist unzulässig und strafbar.